


PLAN UNDERETASJE og FUNDAMENT

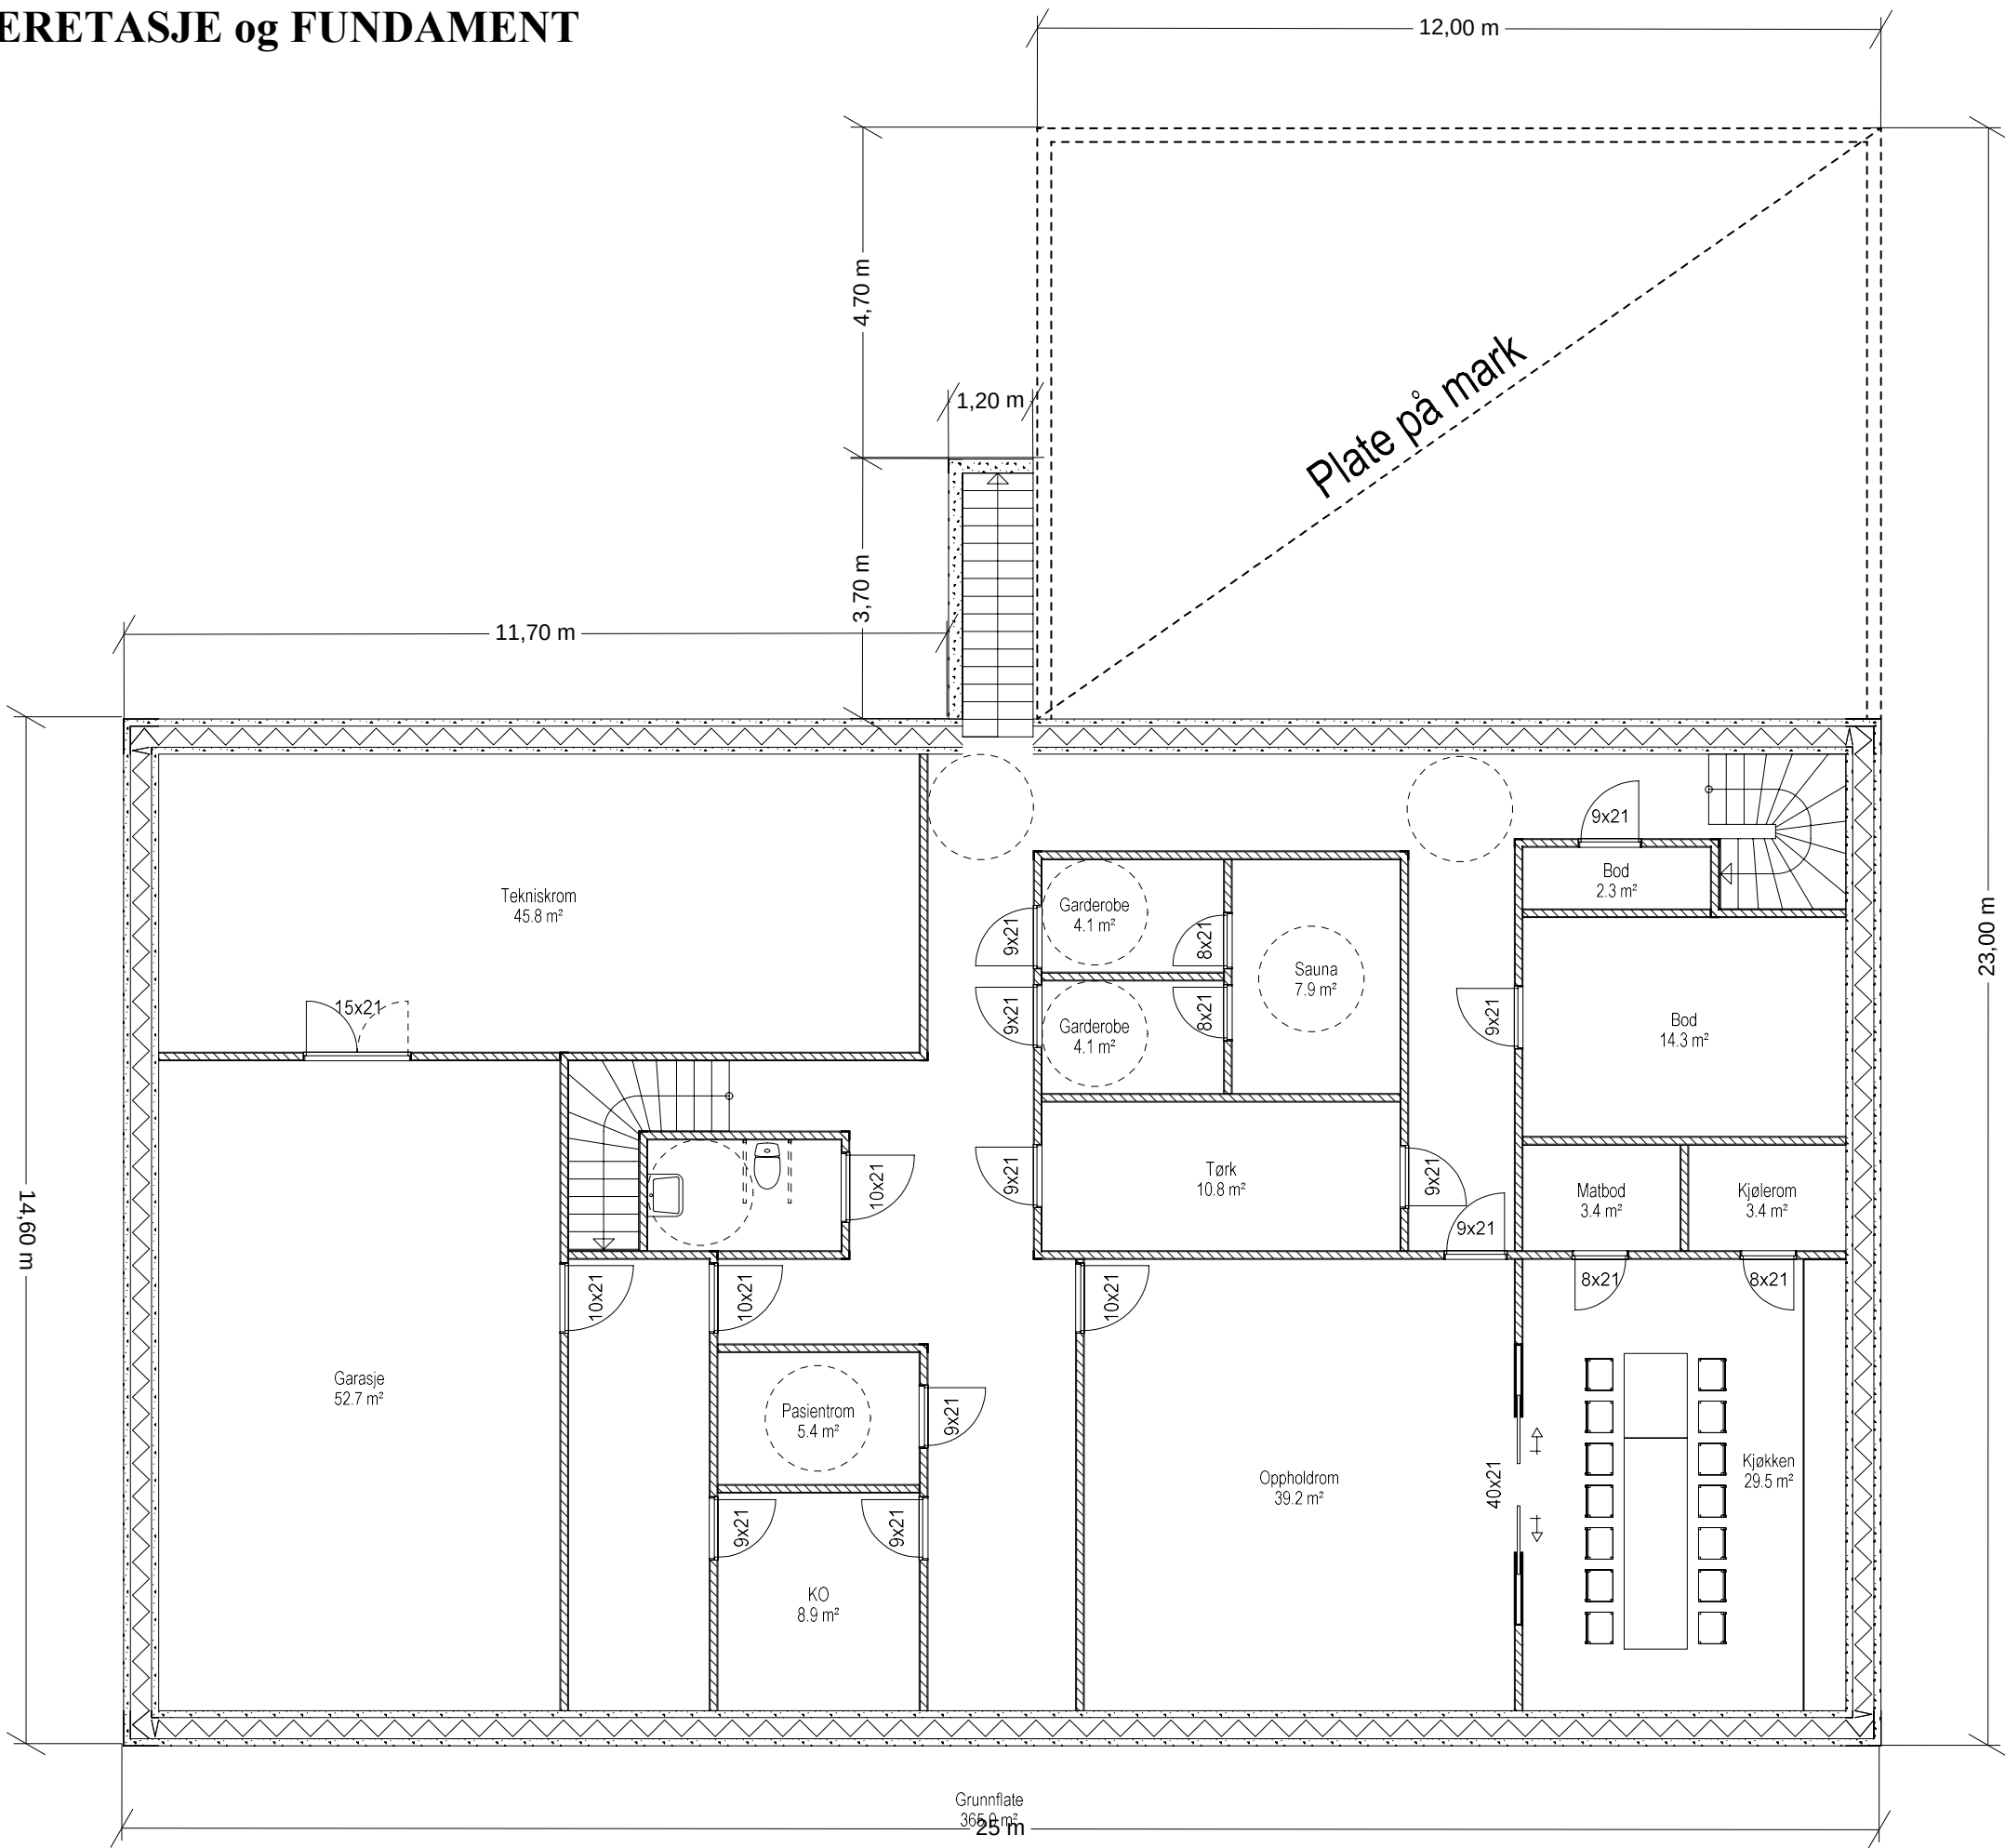

Stavanger Røde kors

Høgaleite , Hunnedalen

Gjesdal kommune

Gnr 63 bnr 2 fr 49

Plan fundament og U-etg

Tilaksstaver

Byggplan

Kommune

Mappe

1 : 100

Date: 28.10.2020

Tegn:

Prosjekt nr.: 2030

Tegnr.: 502